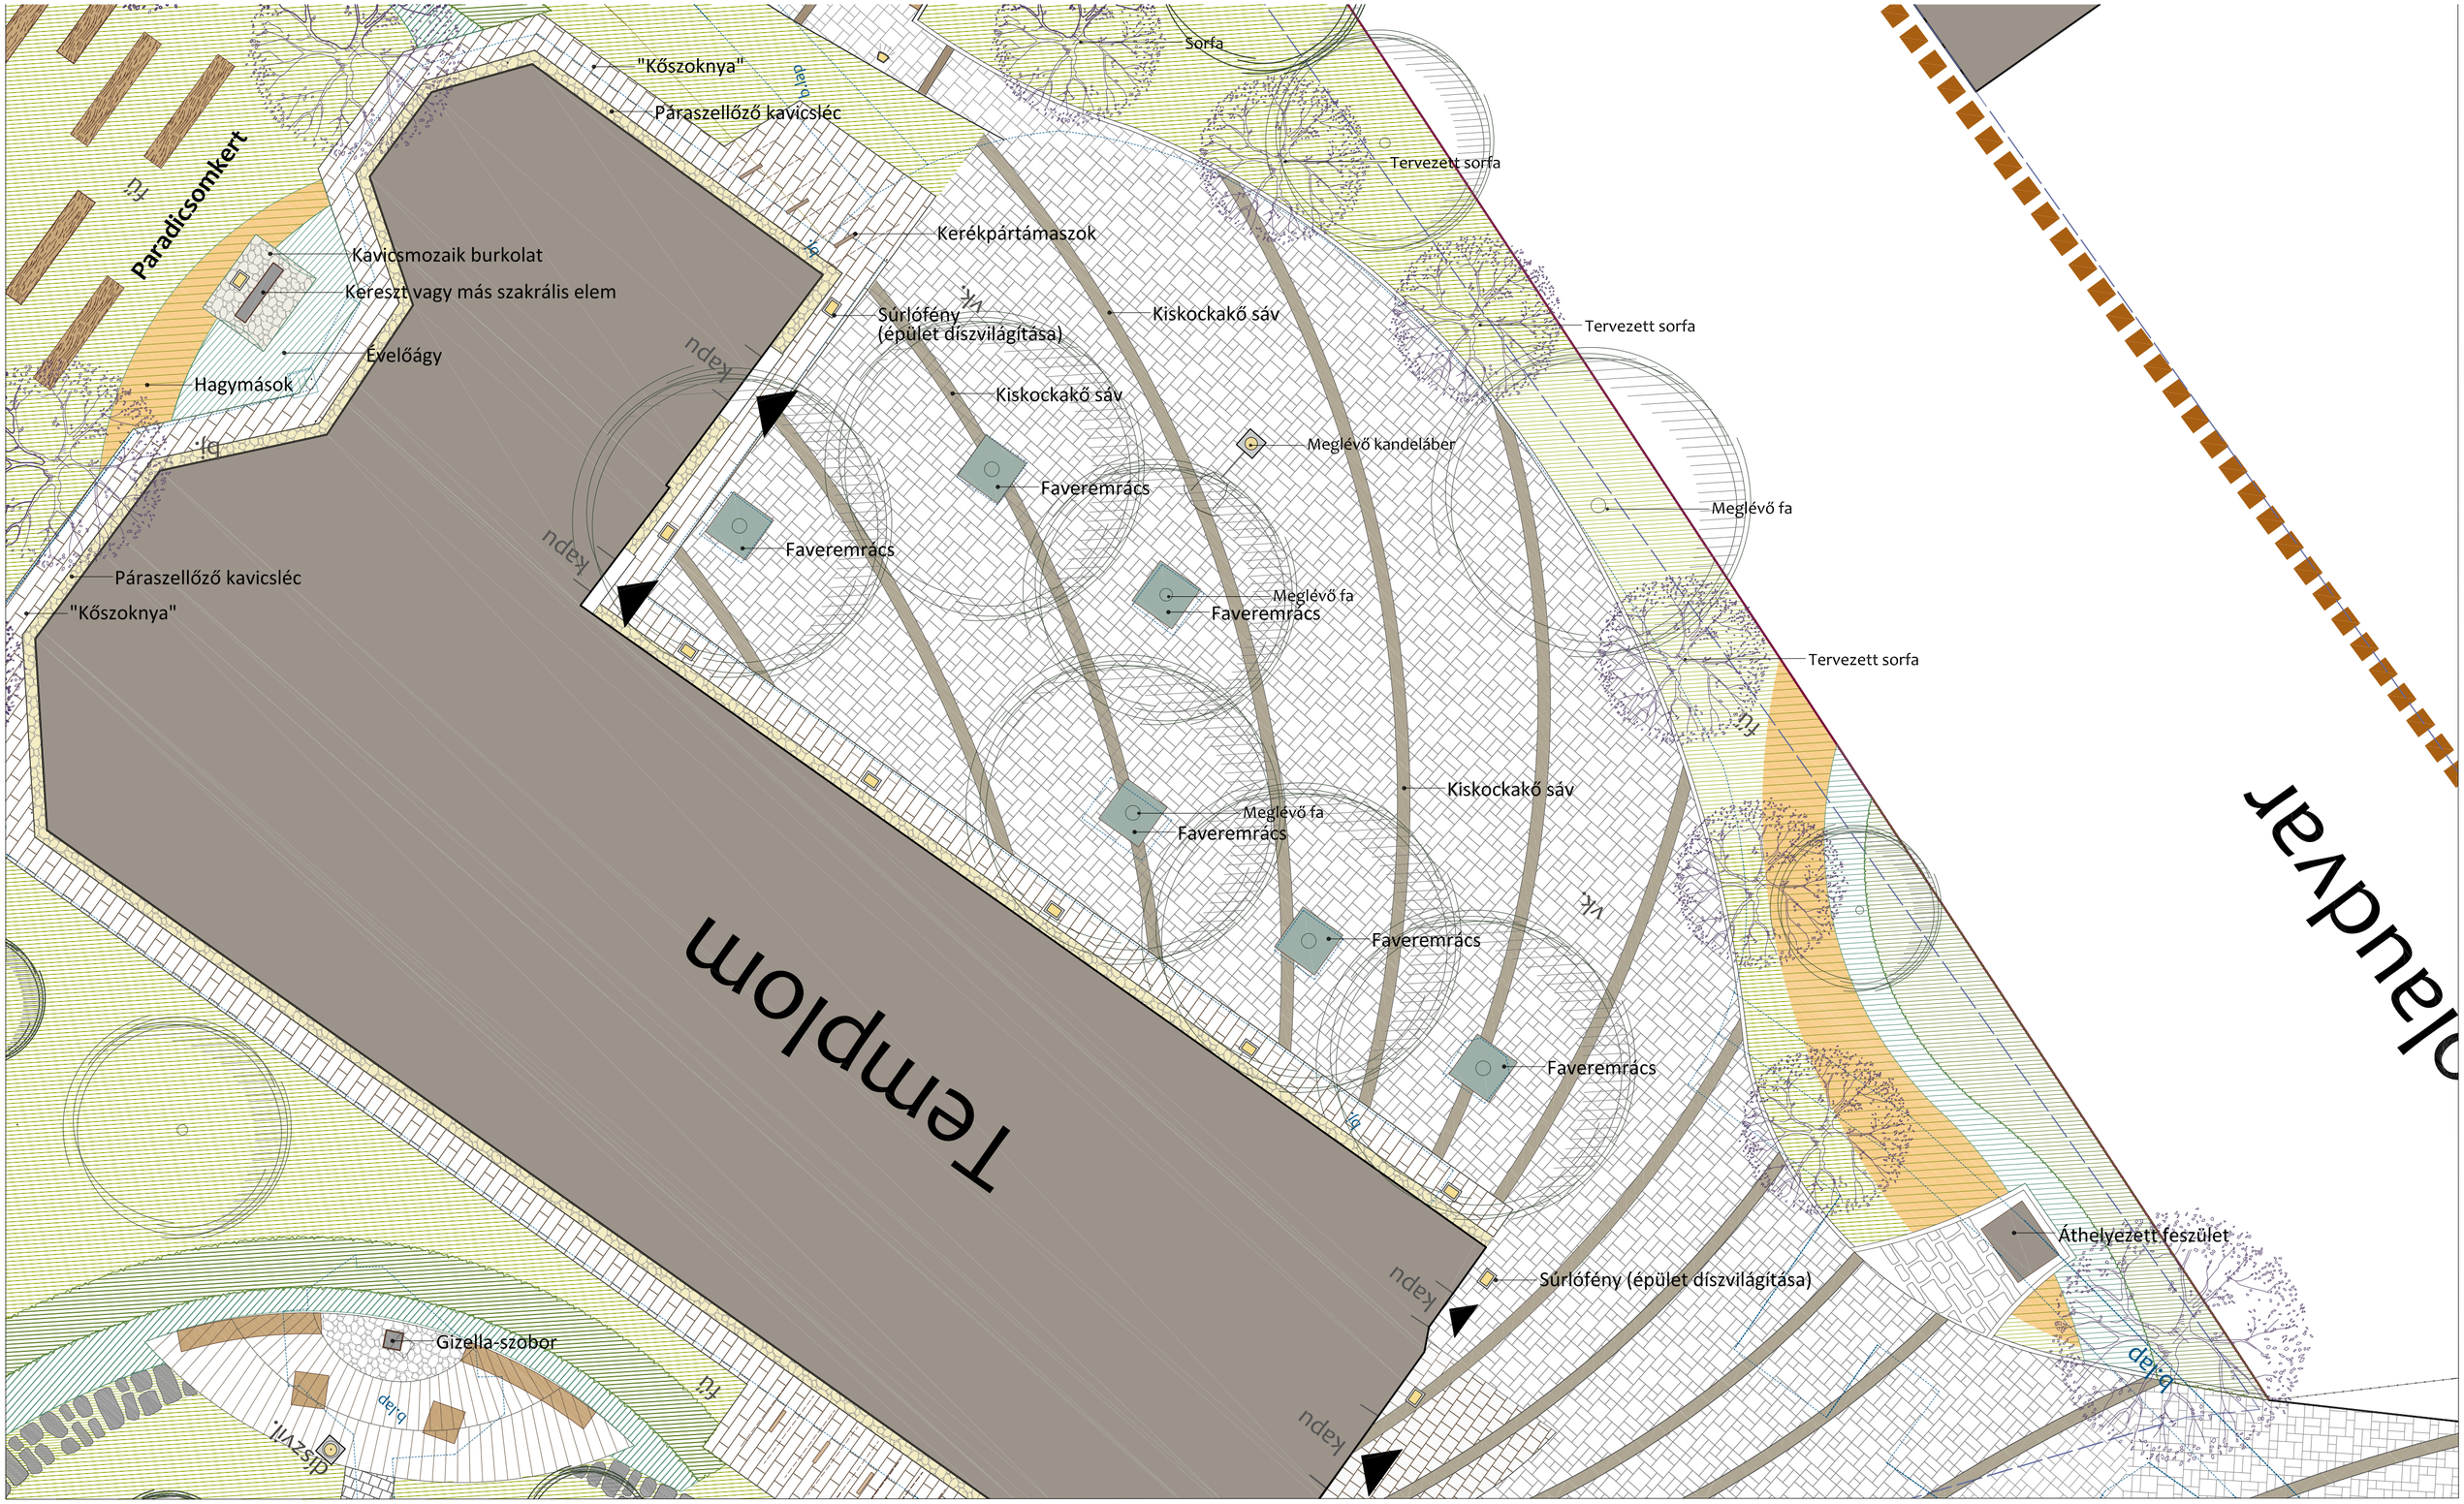

Munka neve: **Pilisvörösvár Templom tér koncepcióterve**	Tervező: Vincze Attila	okl. kert- és tájépítész K1 01 5089	PAGONY TÁJ- ÉS KERTÉPÍTÉSZ IRODA
	Munkatárs: T. Brózik Zsófia	okl. tájépítész mérnök	
Megbízó: Pilisvörösvár Város Önkormányzata, valamint Pilisvörösvár, Római Katolikus Egyházközség	Tervlap: KR3	Hársliget Engedélyezésre és kivitelezésre nem alkalmas!	Lépték: 1:100
	Dátum: 2015. május		