


Templom

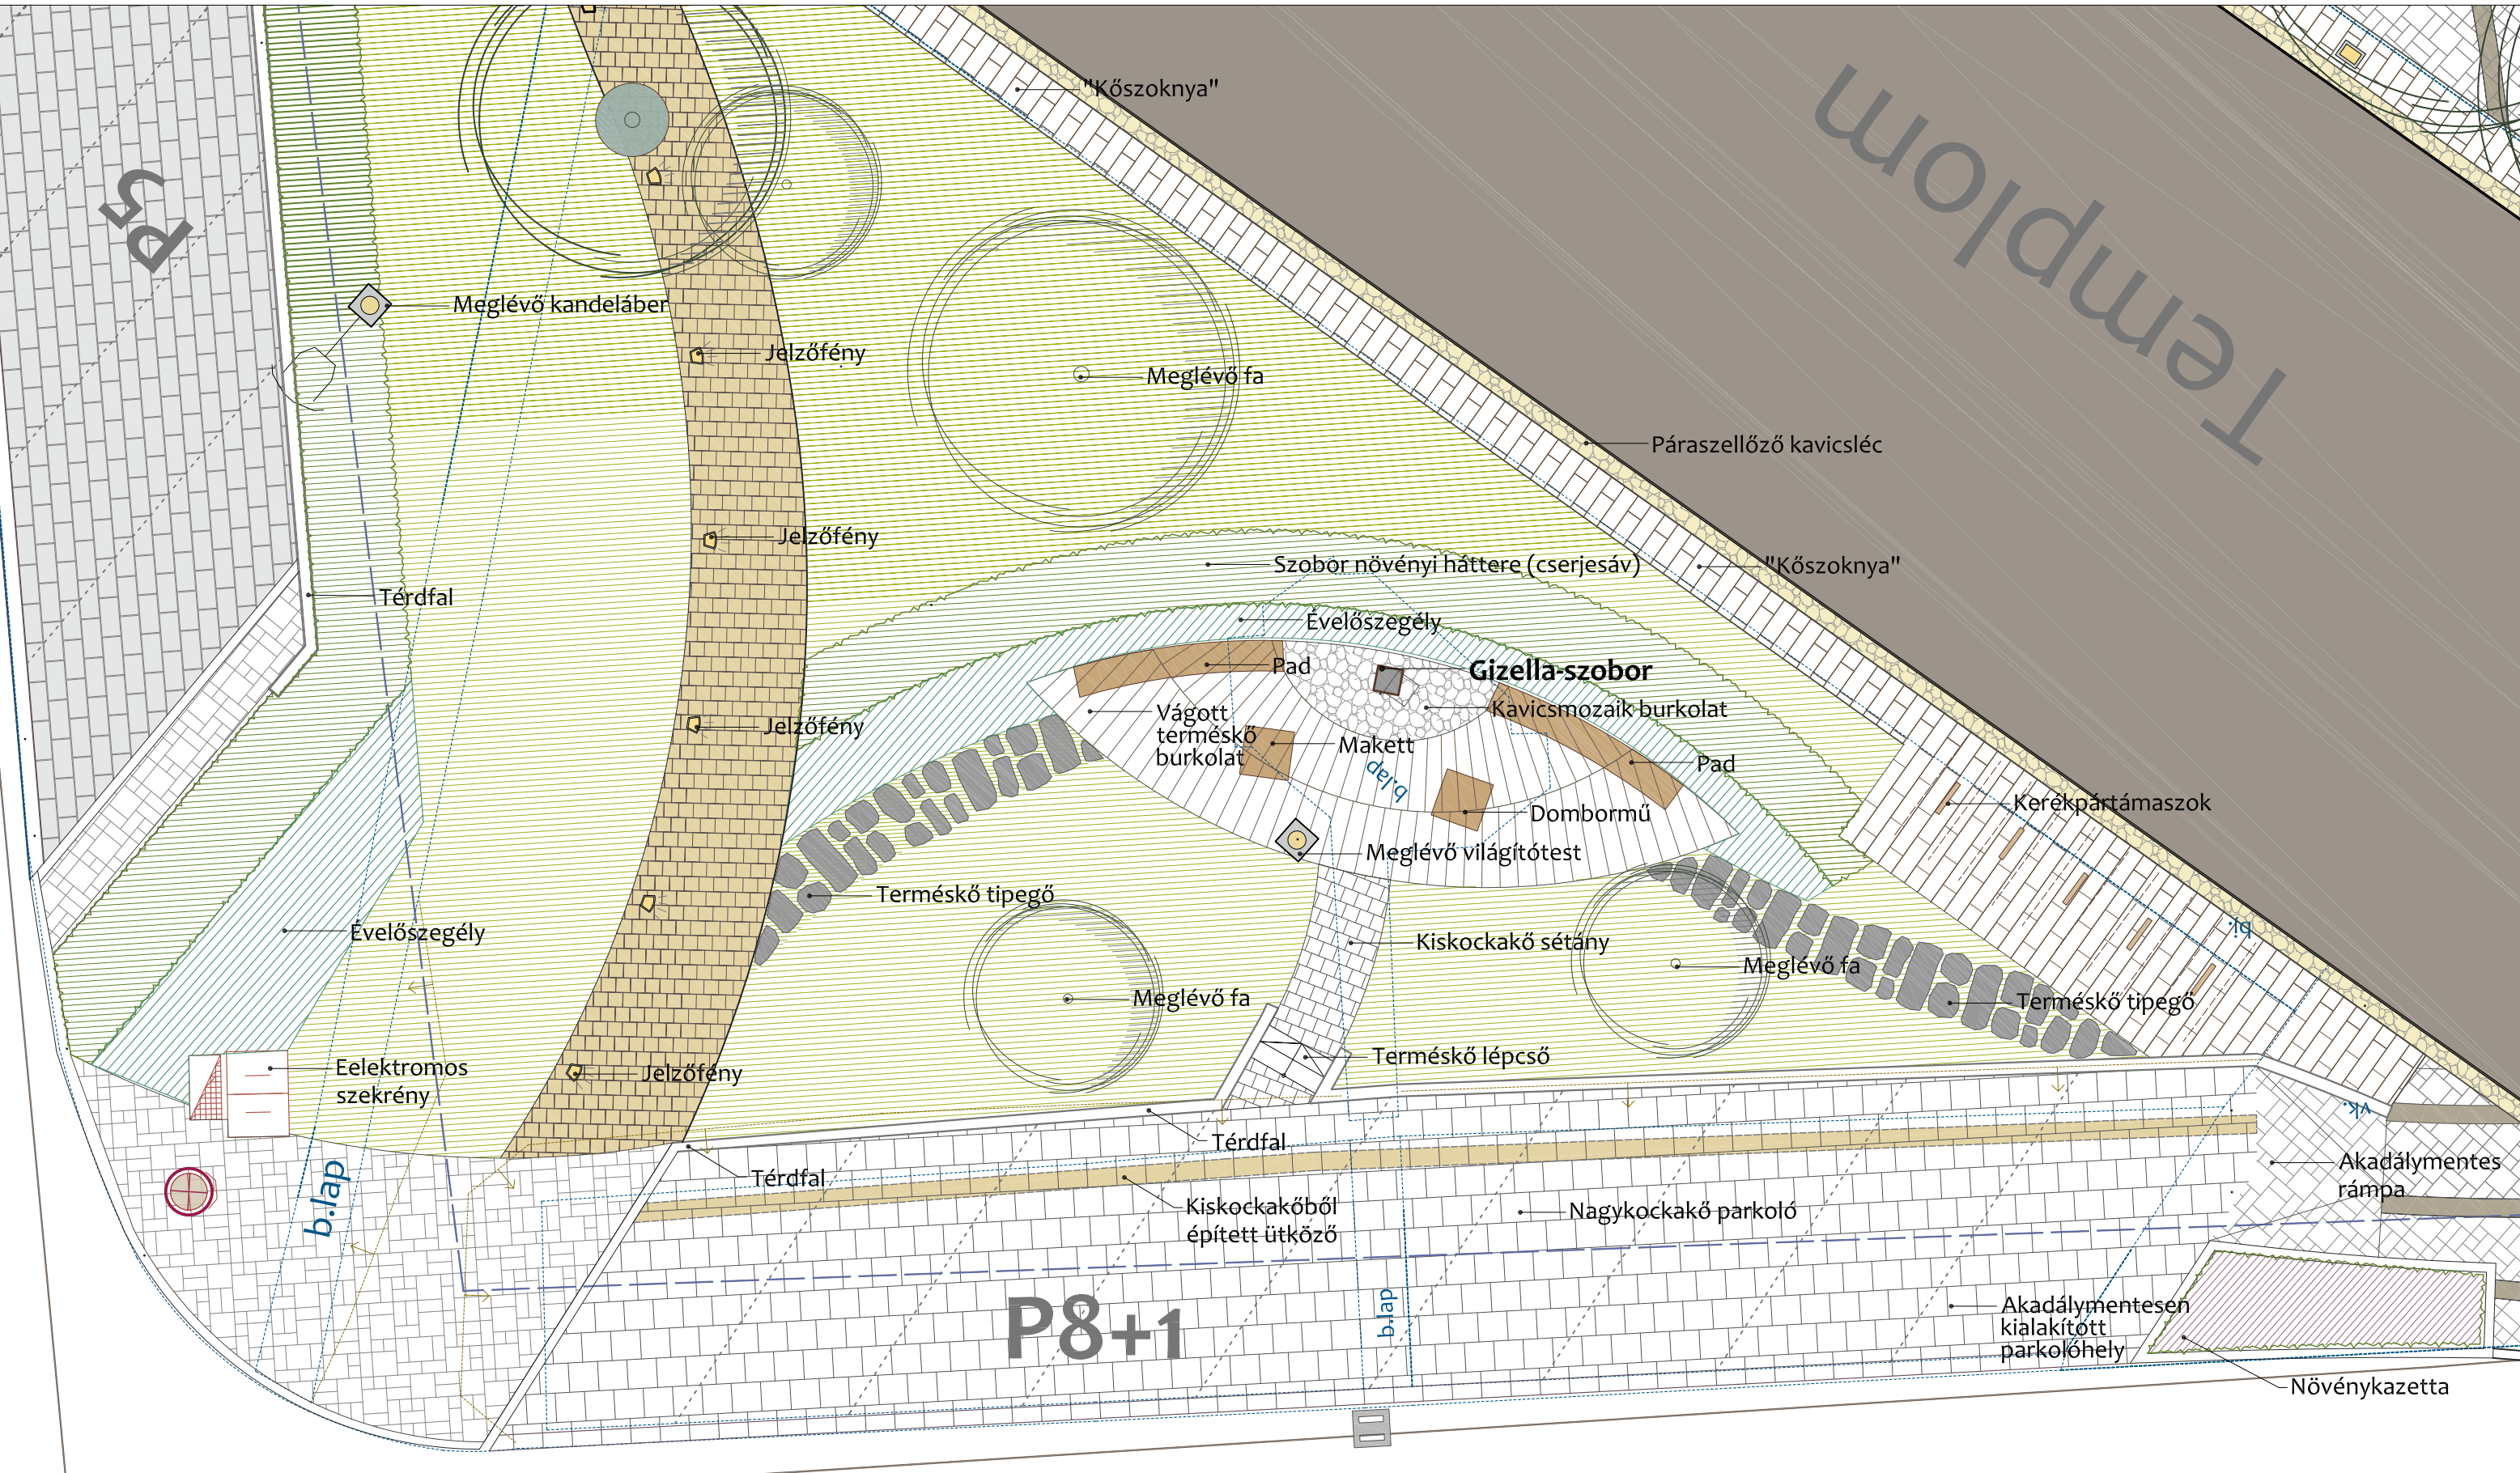

Jelmagyarázat

- | | | | | | | | | | | | |
|--|---------------------------|--|----------------------|--|---|--|--------------------------------|--|----------------------|--|---------------------------|
| | Megtartandó lombos fa | | Tervezett cserjeág | | Gyep | | Tervezett térkő | | Stabilizált zúzottkő | | Süllyesztett szegély |
| | Megtartandó tűlevelű fa | | Virágzó törpecserjék | | Tervezett kiskockakő | | Tervezett térkő | | Terméskő tipegő | | Kiemelt szegély |
| | Tervezett lombos fa | | Tervezett évelőágy | | Tervezett kiskockakő (legyező rakásmód) | | Ütécscillapító szőnyegburkolat | | Térfal | | Növénykazetta terméskőből |
| | Védőgyűrű | | Gyep hagymásokkal | | Tervezett kiskockakő | | Fakéreg burkolat | | K-szegély | | Kiskockakő sávok |
| | Tervezett szoliter cserje | | | | | | | | | | |

Munka neve: Pilisvörösvár Templom tér koncepcióterve	Tervező: Vincze Attila okl. kert- és tájépítész K1 01 5089	
Munkatárs: T. Brózik Zsófia okl. tájépítész mérnök		
Megbízó: Pilisvörösvár Város Önkormányzata, valamint Pilisvörösvár, Római Katolikus Egyházközség	Tervlap: KR4	Történelmi pihenő Engedélyezésre és kivitelezésre nem alkalmas!
Dátum: 2015. május		
		Lépték: 1:50