

TÁBLA: BEHAJTANI TILOS, KIVÉVE TÜZOLTÓSÁG ÉS PMH DOLGÓZOK

TÁBLA: ELSŐBBÉGADÁS KÖTELEZŐ

BAJCSY ZS. TÉR

POLGÁRMESTERI HIVATAL

HRSZ.:137/1


PARKOLÓK ÖSSZESEN 21DB

Bekaert Fortinet kerítés rendszer


TÜZOLTÓSÁG

POLGÁRMESTERI HIVATAL

VÁROSHÁZ KÖZ

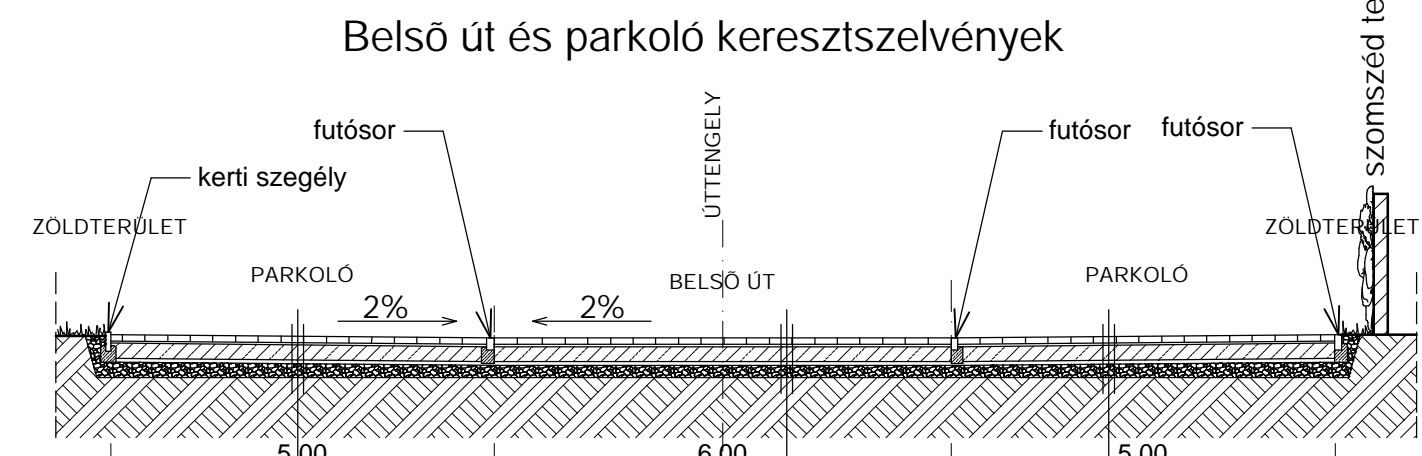

A-A METSZET

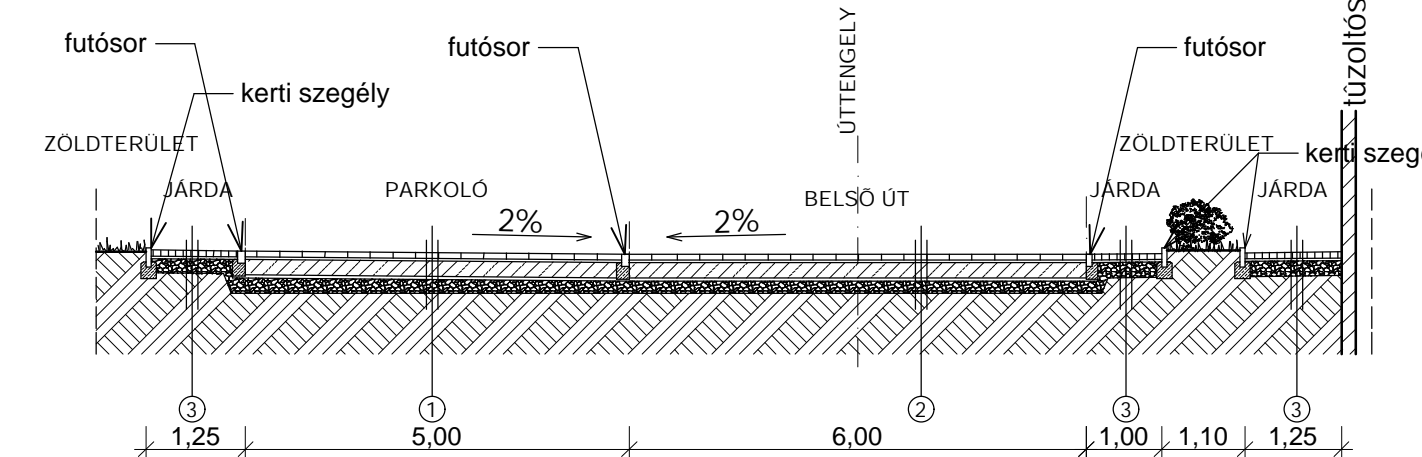

B-B METSZET

RÉTEGREND:


- 8 cm Linea 20x20 cm méretű lazac színben  
3 cm fektető zuzalék  
20 cm Ckt  
3 cm szemcsés ágyazat ZO/20  
17 cm szemcsés ágyazat ZO/120  
tomorított föld
- 8 cm Linea 30x20 cm méretű lazac színben  
3 cm fektető zuzalék  
20 cm Ckt  
5 cm szemcsés ágyazat ZO/20  
20 cm szemcsés ágyazat ZO/120  
tomorított föld
- 6 cm Klassic 11,5x11,5 cm méretű ősi lomb színben  
3 cm fektető zuzalék  
20 cm szemcsés ágyazat  
tomorított föld

futósor és kerti szegély C25/30-XC2-16-F2 megtámasztó betongerendán.

BELSŐ UDVARI TÉRBURKOLATI ALAPTERÜLET KIMUTATÁS:

TERKÓBURKOLAT JÁRDA:	186,00 m <sup>2</sup>
TERKÓBURKOLAT BELSŐ UT:	322,00 m <sup>2</sup>
TERKÓBURKOLAT PARKOLÓK:	247,00 m <sup>2</sup>
KAVICS JÁRDA:	9,45 m <sup>2</sup>
ZOLDTERÜLET:	364,62 m <sup>2</sup>

- JELMAGYARÁZAT:
- TERVEZETT TERBURK.UTAK
  - TERVEZETT TERBURK.PARKOLÓK
  - TERVEZETT KAVICS JÁRDAK
  - TERVEZETT TERBURK.JÁRDAK
  - TERVEZETT TERBURK.FUTÓSOROK
  - TERVEZETT KERTI SZEGÉLYEK
  - TERVEZETT AKNÁK
  - TERVEZETT KERÍTÉS
  - TERVEZETT PAD
  - TERVEZETT KANDELLÁBER
  - MEGLÉVŐ FÁK
  - MEGLÉVŐ TUJÁK
  - TERVEZETT LOMBHULLATU FÁK
  - TERVEZETT ÖRÖKZOLD NOVENYEK
  - TERVEZETT ÉVELŐ ÉS EGYNYÁRI NOVENYEK
  - TERVEZETT ÖRÖKZOLD ÉVELŐK ÉS CSERJÉK
  - TERVEZETT GYEP
  - TERVEZETT KUSZÓ NOVENYEK

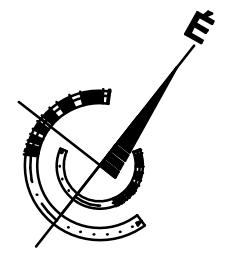

Városház fszl-i padlósztint: +0,00=183.83mBf  
Belső udvari ép.bej. előtti járdaszint: -0,06=183.77mBf

Projekt neve: **Pilisvörösvár Városháza**

Projekt száma: **1012**

Építető: **Pilisvörösvár Önkormányzata**  
2084 Pilisvörösvár, Bajcsy Zsilinszky tér 1.

Projekt leírása: **Pilisvörösvári Városháza felújítása**

TERVEZŐ: **TOP-KVALITÁS KFT.**  
1085. BUDAPEST, JÓZSEF KRT. 70.  
Email: topkvalitas@t-online.hu  
Tel: 06-20-264-8561; Fax: 06-1-216-3668

Építész felelős tervező: okl. építésmérnök	Ruskó Tamás E-03-0271
Statikus felelős tervező: okl. építésmérnök	Kelemen Antal T-T-Tell-01-9723
Feladatgyűjtő felelős tervező: okl. építésmérnök	Dr. Schullcz András G-T-Tell-13-8551
Elektronikus felelős tervező: okl. villamosmérnök	Izsák Lajos V-T-Tell-01-6374
Építési munkatárs: okl. építésmérnök	Csonkáné G. Mária

Építető: **VÁROSHÁZA**  
2085 Pilisvörösvár, Bajcsy Zs. tér 1.  
HRSZ.: 137/1.

Rajzmegegyezés: **HELYSÍNZINRAJZ PARKOLÓ, KUKATÁROLÓ ÉS KERÍTÉSEPÍTÉS**

tervrajz: **KIVITELI TERV**

skala: **1:100** dátum: **2010. június**

Rajzszám: **É-01**