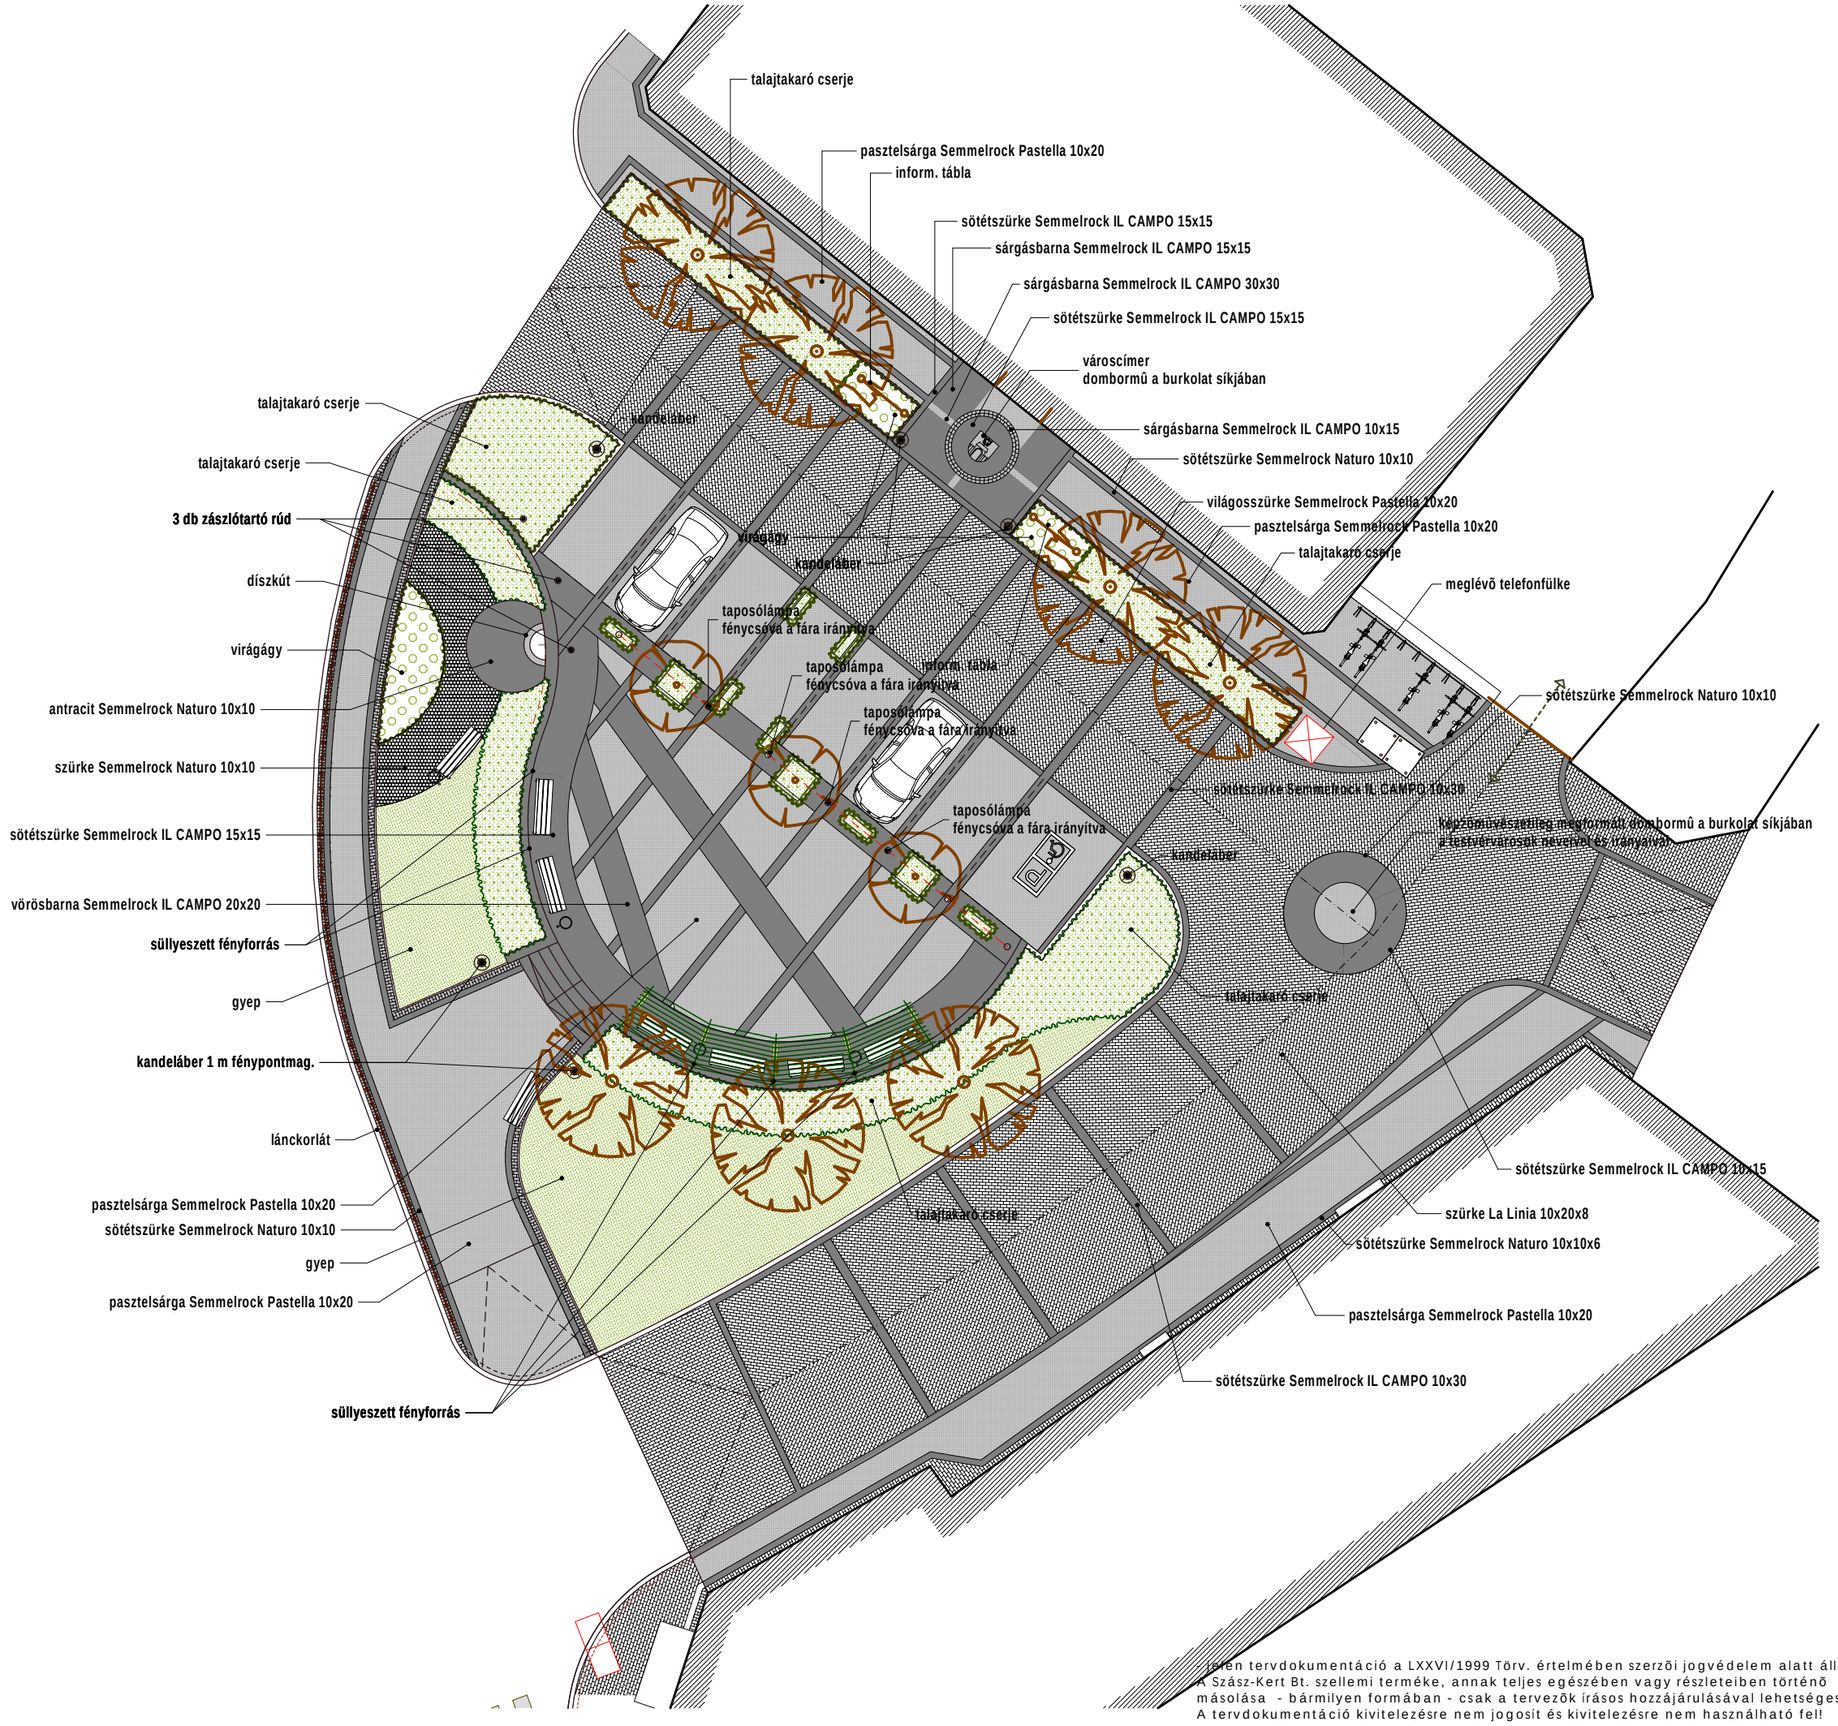

Jelen tervdokumentáció a LXXVI/1999 Törv. értelmében szerzői jogvédelem alatt áll. A Szász-Kert Bt. szellemi terméke, annak teljes egészében vagy részleteiben történő másolása - bármilyen formában - csak a tervezők írásos hozzájárulásával lehetséges. A tervdokumentáció kivitelezésre nem jogosít és kivitelezésre nem használható fel!

SZÁSZ-KERT
Tervező és Szolgáltató Betéti Társaság
5600 Békéscsaba, Kisfaludy 2/a. Tel/fax.: (66) 328-944
e-mail: szaszpal@mail.globonet.hu

Építtető:
Pilisvörösvár Város Önkormányzata
2085 Pilisvörösvár, Bajcsy Zs. tér 1.

Az építmény megnevezése:
Fő utca és Bajcsy Zs. tér
kertépítészeti terve

A rajz megnevezése:
BAJCSY ZS, TÉR
BURKOLATARCHITEKTÚRA
TERVE

Tervezők:
Szászné dr.Várkonyi Adrienn
tájépítész vezető tervező
K-1/04-0220

Szász Pál
okl.építész, üzletvezető
É-2/04-0254

Tervfajta:	Rajzjel:
ajánlati	Z-10
Méretarány: M1:200	
Dátum: 2009.08.	