


HELYSZÍNRAJZ M1:150


MEGJEGYZÉS

- közművek környezetében 1m-en belül fa nem telepíthető, 2m-nél közelebb ültetett fa esetén a közműveket védőcsővezni kell!
- közművezeték közelében növényültetés kizárólag kézi földmunkával végezhető;
- a meglévő fák környezetében földkábel elhelyezést ill. egyéb földmunkával járó munkálatokat csak úgy szabad végezni, hogy a legkisebb mértékbe se veszélyeztesse a meglévő fák épségét;
- az érintett területen csak kézi földmunka végezhető, amennyiben vezetékfeltetés során árokásás történik és az árok nyomvonalában 20mm feletti átmérőjű gyökérzet kerül, kötelező a kábelt fűzni, a gyökérzetet átvágni tilos!
- a csapadékvíz elvezetés tervezése nem része a megbízásnak, annak módját, méretezését és pontos kialakítását külön szakági dokumentációk tartalmazzák;
- a tervezés e fázisában a közműkiváltások tervezett nyomvonalai nem voltak ismertek;


1. TÉR METSZET M1:150

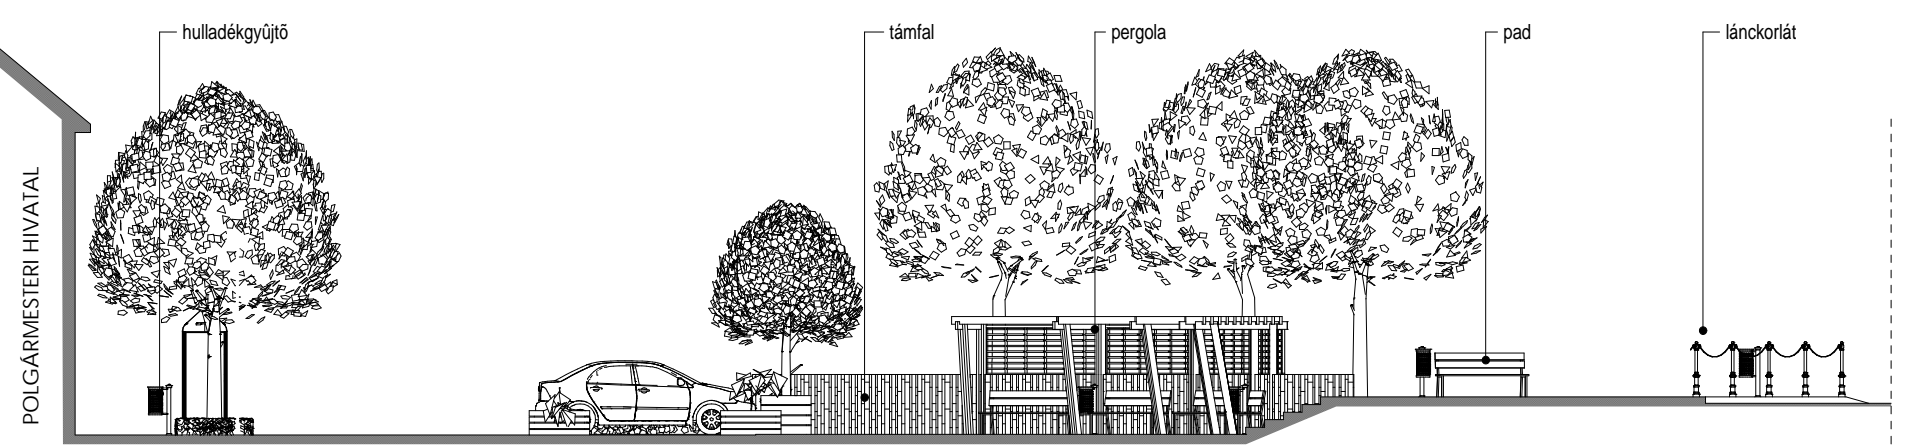

2. TÉR METSZET M1:150

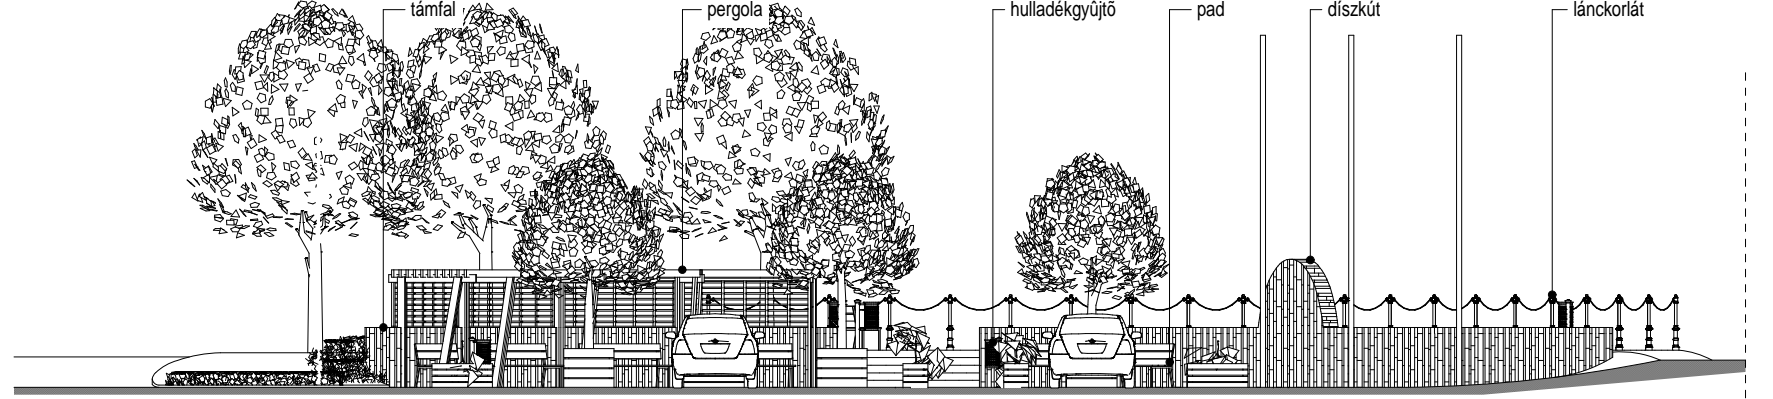

3. TÉR METSZET M1:150

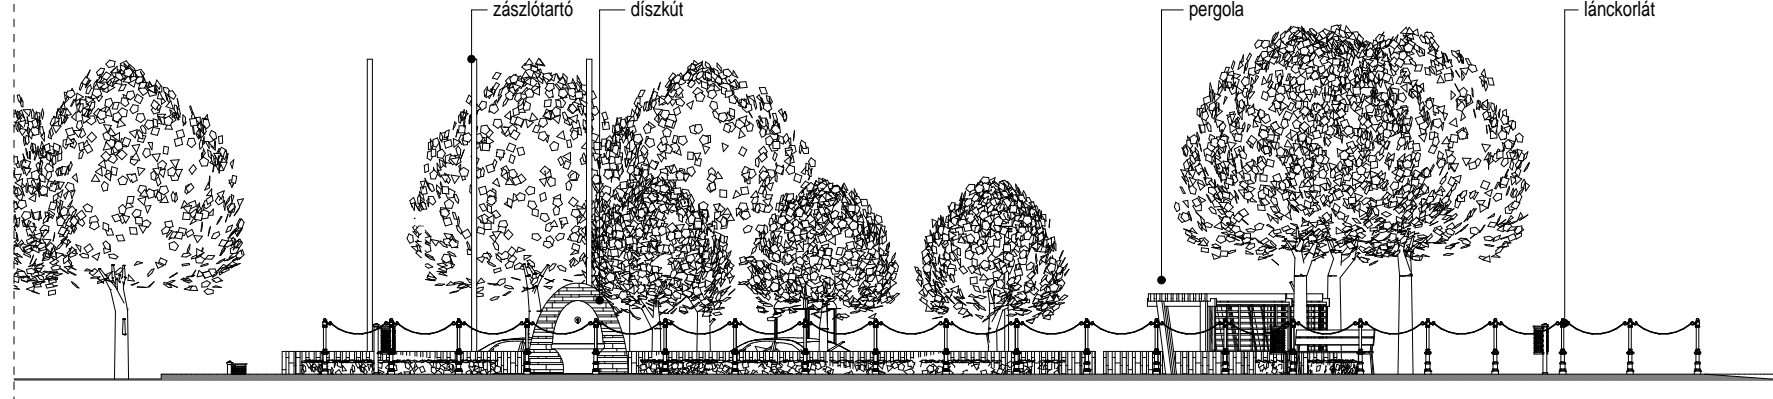

JELMAGYARÁZAT:

- tervezett lombhullató fa
 - tervezett lombhullató fa növényládába ültetve
 - tervezett talajtakaró cserje
 - tervezett közepmagas cserje
 - tervezett virággyűjtő
 - tervezett járdafelújítás, kiselemes térkő burkolattal
 - tervezett diszburkolat, térkő burkolattal
 - tervezett gyepesített terület
 - tervezett virágtartó
 - tervezett kandeláber, süllyesztett fényforrás
 - tervezett pad, hulladékgyűjtő, info.tábla
 - meglévő kapubejáró
 - meglévő magasság
 - tervezett magasság
- közművek:**
- szennyvíz vezeték
 - csapadékvíz vezeték
 - víz vezeték
 - gáz vezeték
 - telefon földkábel
 - telefon lévkábel
 - telefon alépítmény
 - elektromos földkábel
 - elektromos földkábel

Építető:
Pilisvörösvar Város Önkormányzata
2085 Pilisvörösvar, Bajcsy Zs. tér 1.

Az építmény megnevezése:
Fő utca és Bajcsy Zs. tér
kertépítészeti terve

A rajz megnevezése:
**BAJCSY ZS. TÉR
RÉSZLETES KERTÉPÍTÉSZETI TERVE**

Tervezők:
Szászné dr. Várkonyi Adrienn
tájépítész vezető tervező
K-1/04-0220

Szász Pal
okl. építész, üzletvezető
E-2/04-0254

Tervfajta: **Rajzjel:**
ajánlati

Méretarány: **Z-4**
M1:150

Datum: 2009.08.

- Jelen tervdokumentáció a LXXVI/1999 Törv. értelmében szerzői jogvédelem alatt áll. A Szász-Kert Bt. szellemi terméke, annak teljes egészében vagy részleteiben történő másolása - bármilyen formában - csak a tervezők írásos hozzájárulásával lehetséges. A tervdokumentáció kivitelezésre nem jogosít és kivitelezésre nem használható fel!