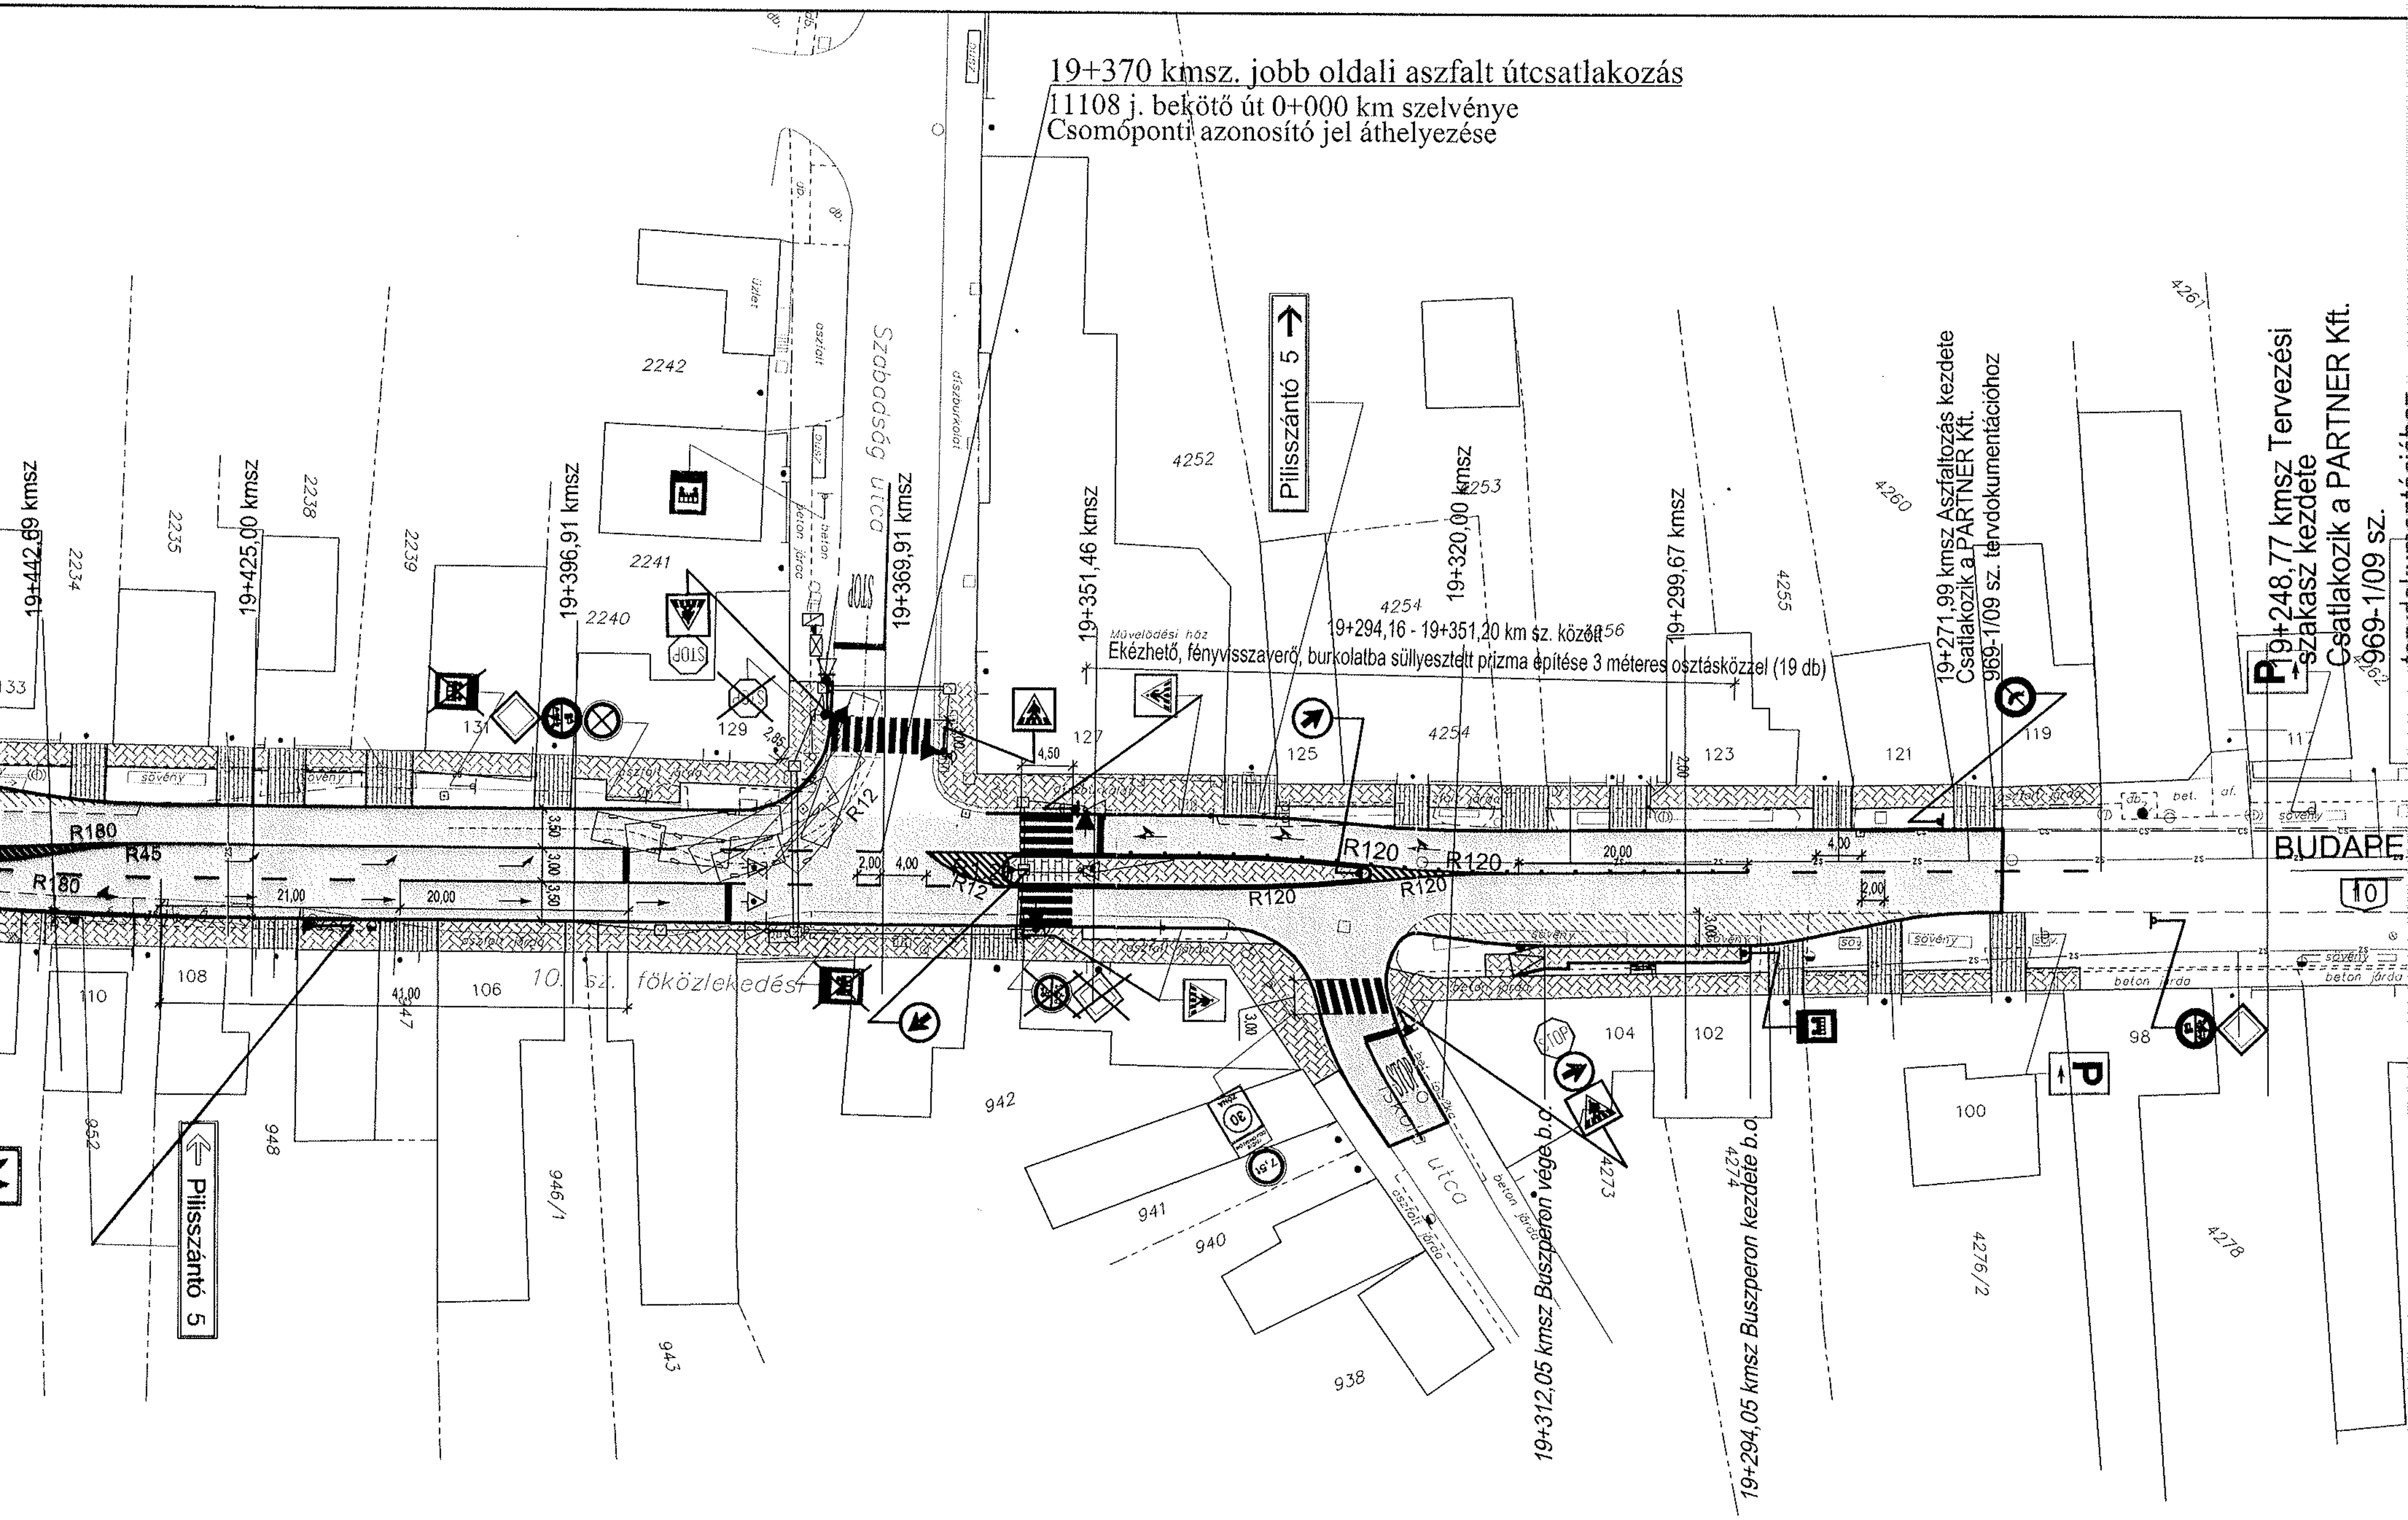

19+370 kmsz. jobb oldali aszfalt útcsatlakozás
11108 j. bekötő út 0+000 km szelvénye
Csomóponti azonosító jel áthelyezése
Szabadság utca
Pilisszántó 5
19+442,69 kmsz
19+425,00 kmsz
19+396,91 kmsz
19+369,91 kmsz
19+351,46 kmsz
19+320,00 kmsz
19+299,67 kmsz
19+294,16 - 19+351,20 km sz. között
Ekézhető, fényvisszaverő, burkolatba süllyesztett prizma építése 3 méteres osztásközzel (19 db)
Művelődési ház
19+271,99 kmsz Aszfaltozás kezdete
Csatlakozik a PARTNER Kft.
969-1/09 sz. tervdokumentációhoz
19+248,77 kmsz Tervezési szakasz kezdete
Csatlakozik a PARTNER Kft.
969-1/09 sz.
BUDAPE
10. sz. főközlekedési
19+312,05 kmsz Buszperon vége b.o.
19+294,05 kmsz Buszperon kezdete b.o.

alapján.