


**MEGJEGYZÉS**

- közművek környezetében 1m-en belül fa nem telepíthető, 2m-nél közelebb ültetett fa esetén a közműveket védőcsővezélni kell!
- közművezetek közelében növényültetés kizárólag kézi földmunkával végezhető:
- a meglévő fák környezetében földkábelt elhelyezést ill. egyéb földmunkával járó munkálatokat csak úgy szabad végezni, hogy a legkisebb mértékbe se veszélyeztesse a meglévő fák épességét;
- az érintett területen csak kézi földmunka végezhető, amennyiben vezetékfeltétel során árokásás történik és az árok nyomvonalaiban 20mm feletti átmérőjű gyökérzet kerül, kötelező a kábelt fűzni, a gyökérzetet átvágni tilos!
- a csapadékvíz elvezetés tervezése nem része a megbízásnak, annak módját, méretezését és pontos kialakítását külön szakági dokumentációk tartalmazzák;
- a tervezés e fázisában a közműkiváltások tervezett nyomvonala nem voltak ismertek;

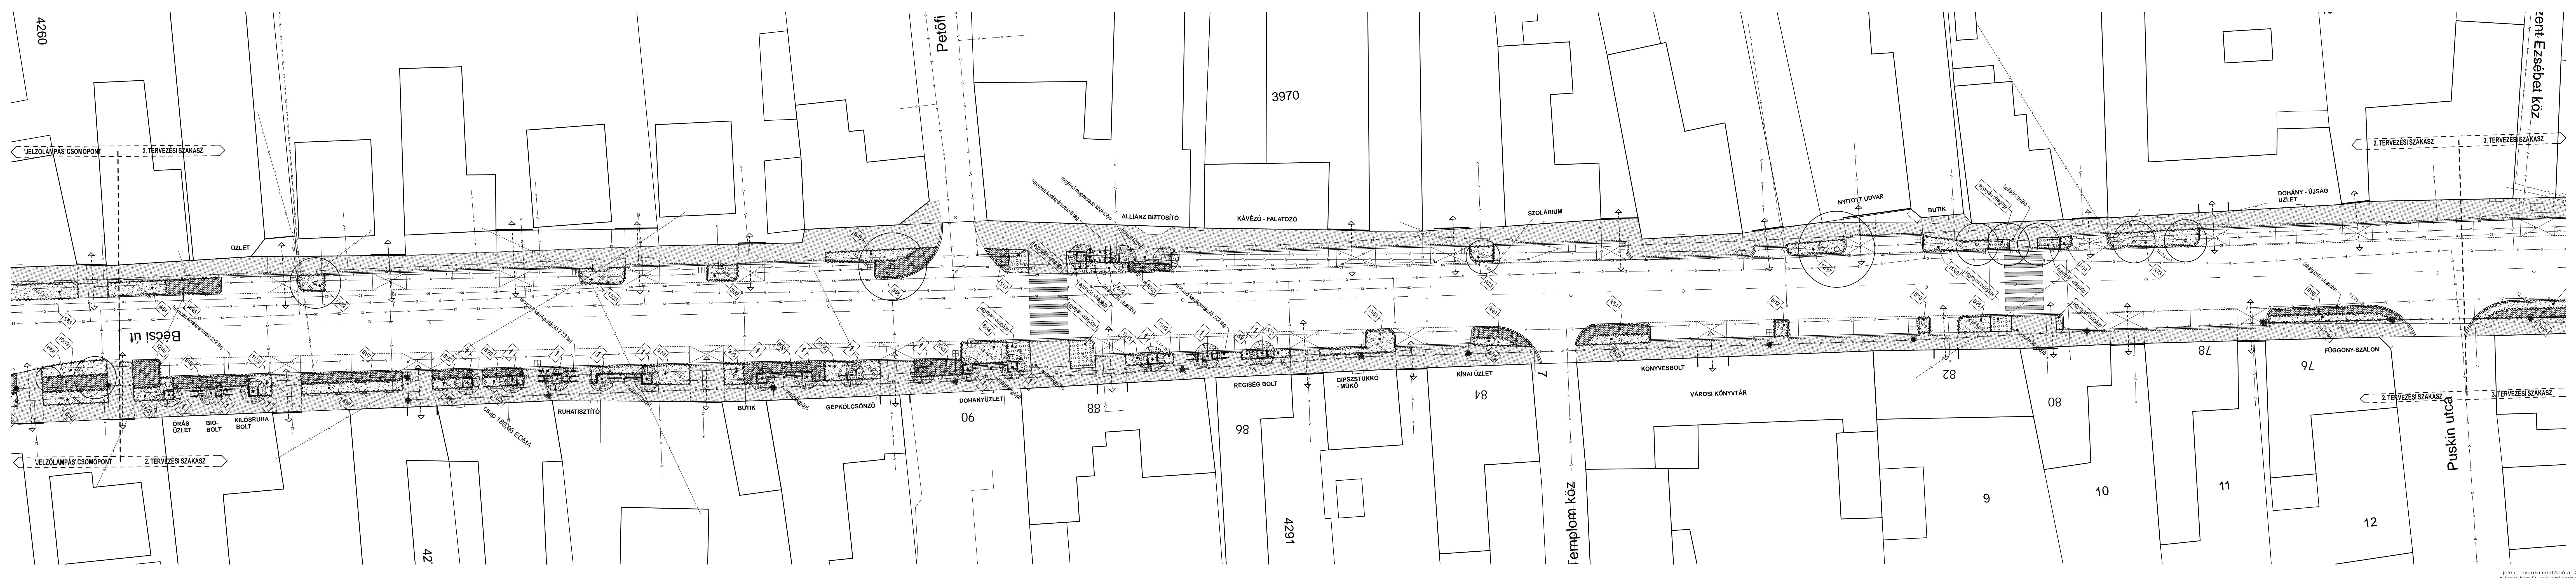

**JELMAGYARÁZAT:**

- meglévő lombhullató fa
- meglévő tűlevelű örökzöld
- tervezett lombhullató fa
- tervezett lombhullató fa növényláda ültetve
- meglévő, megmaradó cserje, sövény
- tervezett talajtakaró cserje
- tervezett közepmagas cserje
- tervezett virágágy
- tervezett járdafelújítás, kiselemes térkö burkolattal
- tervezett díszburkolat, térkö burkolattal
- meglévő megmaradó jó állapotú kiselemes járda- vagy térburkolat
- tervezett gyepestített terület
- tervezett virágtartó
- tervezett kandeláber, szüljesztett fényforrás
- tervezett pad, hulladékgyűjtő, info tábla
- meglévő kapubejáró
- 184,48 meglévő magasság
- +184,65 tervezett magasság
- közművek:**
- szennyvíz vezeték
- csapadékvíz vezeték
- víz vezeték
- gáz vezeték
- telefon földkábel
- telefon légkábel
- telefon alkatmány
- elektromos földkábel
- elektromos földkábel

Építtető:  
Pécsvar Város Önkormányzata  
2085 Pécsvar, Bajcsy Zs. tér 1.

Ar előmenny megnevezés:  
Fő utca és Bajcsy Zs. tér  
kertervezési terv

A rajz megnevezése:  
KERTEPÉTEZÉSI ÉS  
NOVÉNYÜLTETÉSI TERV  
1-2. SZAKASZ

Tervező:  
Szászné dr. Várkonyi Adrienn  
tárgyaló vezető tervező  
A-1/04-0220

Szász Péter  
alk. építész, udvarvezető  
E-2/04-0254

Tervfajta:  
ajánlati  
Mértékárny:  
M1:250  
Dátum:  
2009.06.

**SZÁSZ-KERT**

Z-3/1

Jelen terjedelmű dokumentáció a LXXV/1999. Törv. értelmében szerző jogvédelme alatt áll.  
A Szász-Kert Bt. vezetői tanácsa, annak teljes jogkörrel rendelkező elnöke által készített és ellenőrzött.  
Munkái a jogdíjmentes formában, csak a tervezés céljaira használhatók fel.  
A terjedelmű dokumentáció kizárólag a tervezés céljaira nem használható fel.