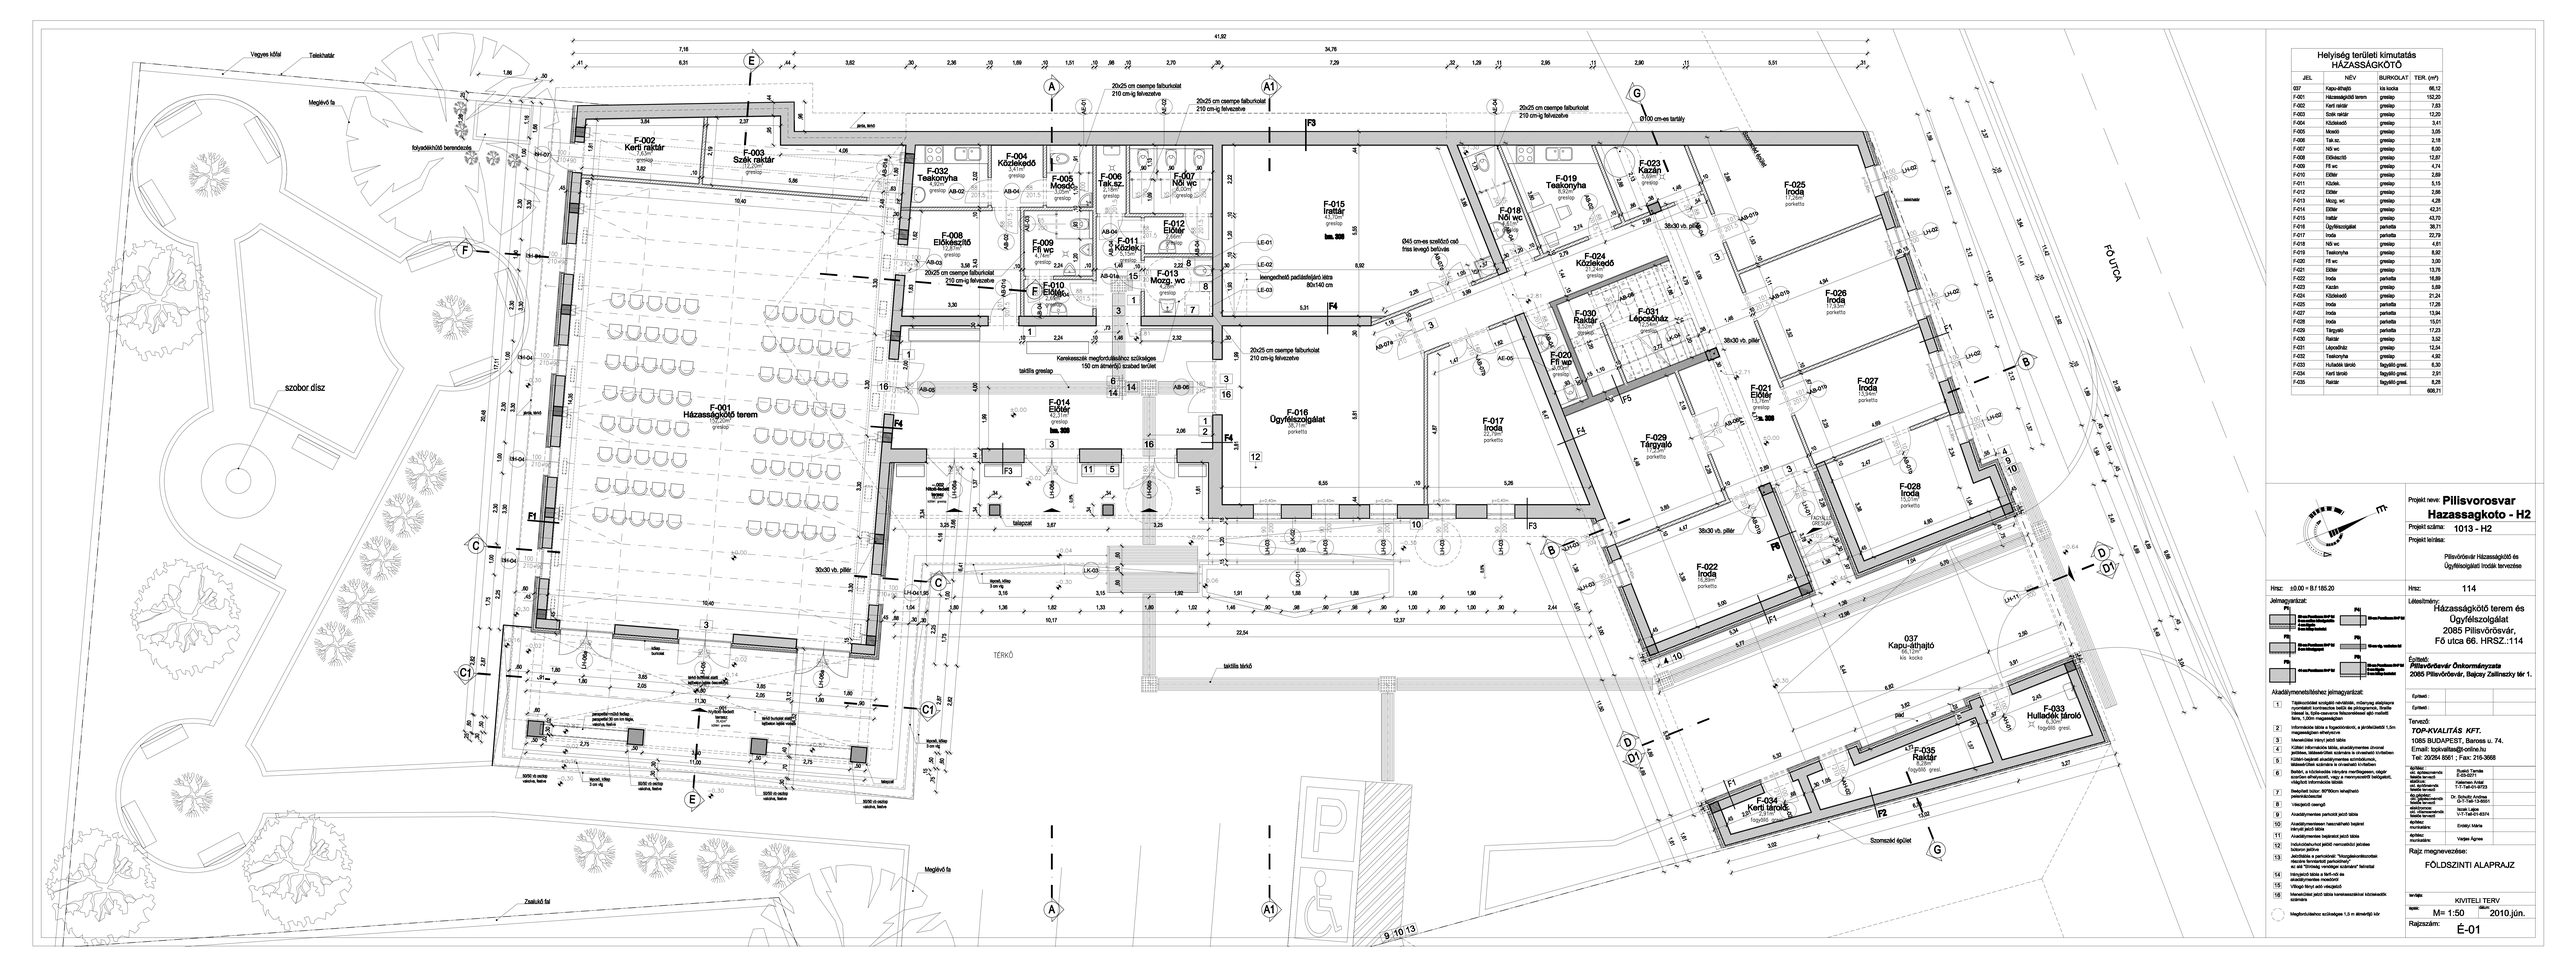
F-004 Közlekedő 3,41m² greslap
F-013 Mozg. wc 4,28m² greslap
F-014 Előtér 42,31m² greslap
F-015 Irattár 43,70m² parketta
F-016 Ügyfélszolgálat 36,71m² parketta
F-017 Iroda 22,79m² parketta
F-018 Női wc 4,61m² greslap
F-019 Teakonyha 8,92m² greslap
F-020 Fiú wc 3,00m² greslap
F-021 Előtér 13,76m² parketta
F-022 Iroda 18,69m² parketta
F-023 Kazán 5,89m² greslap
F-024 Közlekedő 21,24m² parketta
F-025 Iroda 17,26m² parketta
F-026 Iroda 17,04m² parketta
F-027 Iroda 13,94m² parketta
F-028 Iroda 16,01m² parketta
F-029 Tárgyaló 17,23m² parketta
F-030 Raktár 3,52m² greslap
F-031 Lépcsőház 12,24m² greslap
F-032 Teakonyha 4,92m² greslap
F-033 Hulladék tároló 8,30m² fagyálló gresl.
F-034 Kerti tároló 2,31m² fagyálló gresl.
F-035 Raktár 8,28m² fagyálló gresl.
