


ÉSZAK-KELETI HOMLOKZAT (1) 1:50

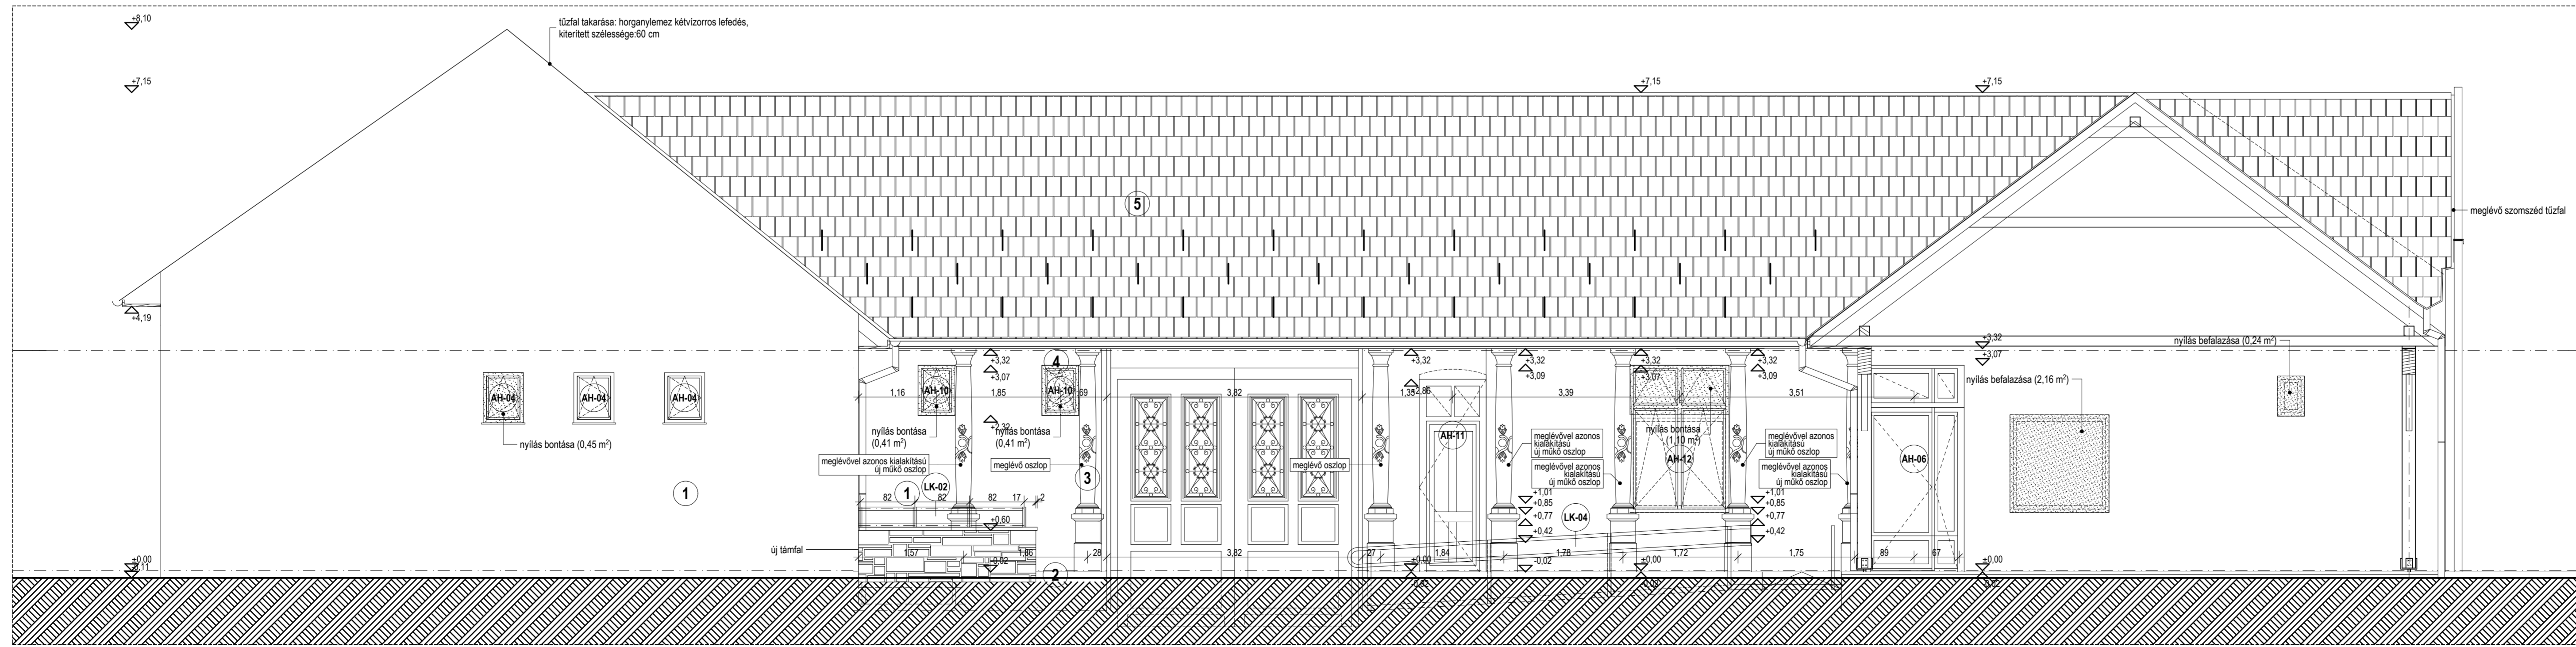

DÉL-KELETI HOMLOKZAT 1:50

- Jelmagyarázat:**
- 1 Vakolt felület
Caparol Onyx 135 L78 C26 H70 (világosbarna)
Lábazat
Onyx 125 L65 C25 H70 (középbarna)
 - 2 Műkő oszlop (fehér)
 - 3 Fa nyílászáró (pácolt, sötét dió)
 - 4 Cserépfedés
(piros színű, hornyolt agyagcserép)
 - 5 Kő lábazat
 - 6 Terméskő lábazat
 - 7 Vakolatdísz
Onyx 125 L65 C25 H70 (középbarna)
 - 8 Vakolatdísz
Onyx 125 L65 C25 H70 (középbarna)
 - 9 Vakolatdísz
Onyx 125 L65 C25 H70 (középbarna)

Projekt neve: **Pilisvörösvár Könyvtár-K2**

Projekt száma: **1014-K2**

Projekt leírása:
**Pilisvörösvári Városi Könyvtár
átalakításának és bővítésének
építési engedélyezési terve**

TERVEZŐ:
TOP-KVALITÁS KFT.
1082 BUDAPEST, BAROSS U. 74.
Email: topkvalitas@t-online.hu
Tel: 06-20-264-8561; Fax: 06-1-216-3668

Építész felelős tervező: okl. építészmérnök	Ruskó Tamás É-03-0271
Statisztikus felelős tervező: okl. építőmérnök	Kelemen Antal T-T-Tell-01-9723
Építéptervező felelős tervező: okl. gépészmérnök	Dr. Schultz Andrea G-T-Tell-13-8551
Elektronikus felelős tervező: okl. villamosmérnök	Izsák Lajos V-T-Tell-01-6374
Építész munkatárs: okl. építészmérnök	Uszikay Krisztina

Építető:
Pilisvörösvár Önkormányzata
2085 Pilisvörösvár, Bajcsy Zsilinszky tér 1.

Építető:
Építető:
Építető:

Létesítmény:
VÁROSI KÖNYVTÁR
2085 Pilisvörösvár, Fő u. 82.
HRSZ.: 8.

Rajzmegevezetés:
**HOMLOKZATOK
TERVEZETT ÁLLAPOT**

terfajta: **KIVITELI TERV**
Méret: 1:50
Dátum: 2010. június

Rajzszám: **É-03**